




NUOVA CORSIA BUS DI VIA ZORZI, BELLINZONA - SVIZZERA

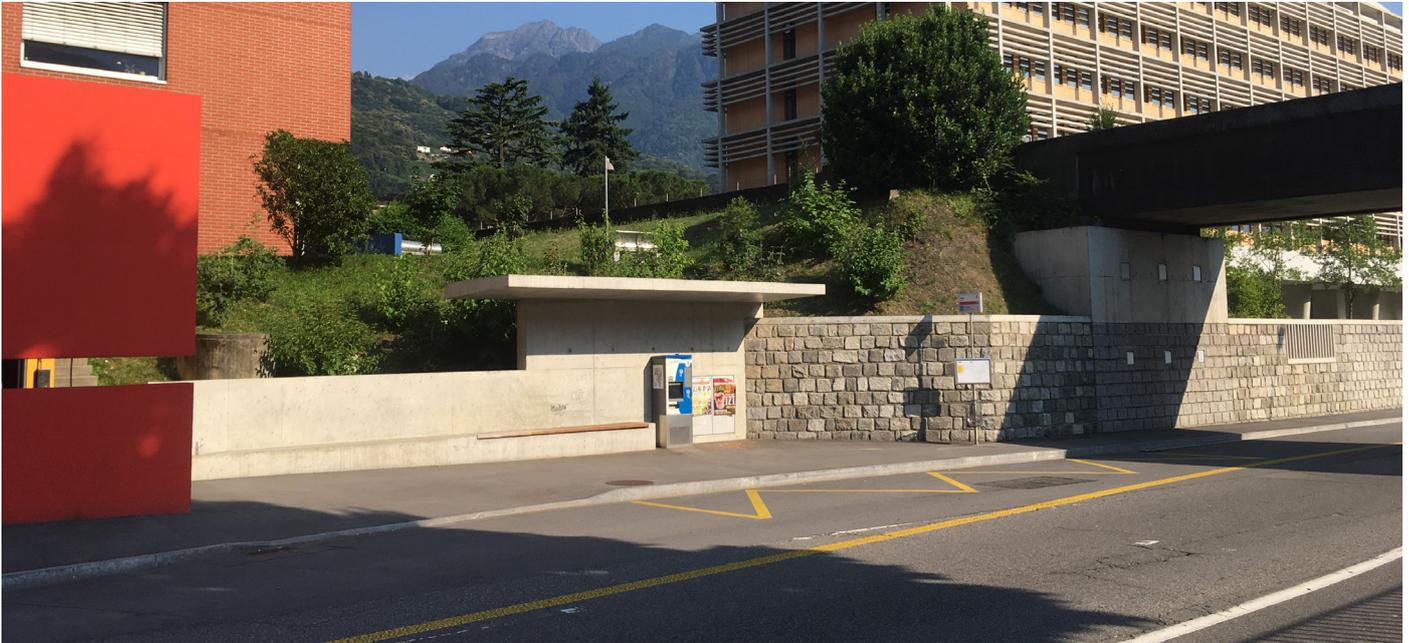

Il progetto riguarda la realizzazione della nuova corsia bus, situata sul lato destro di Via Zorzi a Bellinzona direzione centro, che segue il tracciato stradale esistente per uno sviluppo complessivo di circa 250 m.

Nell'ambito del progetto sono stati realizzati la nuova fermata bus con pensilina in calcestruzzo armato, l'ampliamento della carreggiata stradale, la modifica della struttura a cassone che ospita il canale Dragonato, la trasformazione e la posa di nuove infrastrutture e un nuovo muro di sostegno su micropali, ancorato da tiranti pretesi (in totale 6 tiranti, posizionati in 2 quote diverse). Per la realizzazione di suddetto muro di sostegno durante i lavori si sono resi necessari l'ausilio di una struttura di sostegno provvisoria in acciaio per il canale Dragonato e di palancole per gli scavi.

Committente:
**Dipartimento del Territorio
Canton Ticino, Bellinzona**

Costi:
o.86 Mio CHF

Periodo:
2011 - 2015

